



1 PLANTA BAIXA
ESCALA 1 / 25

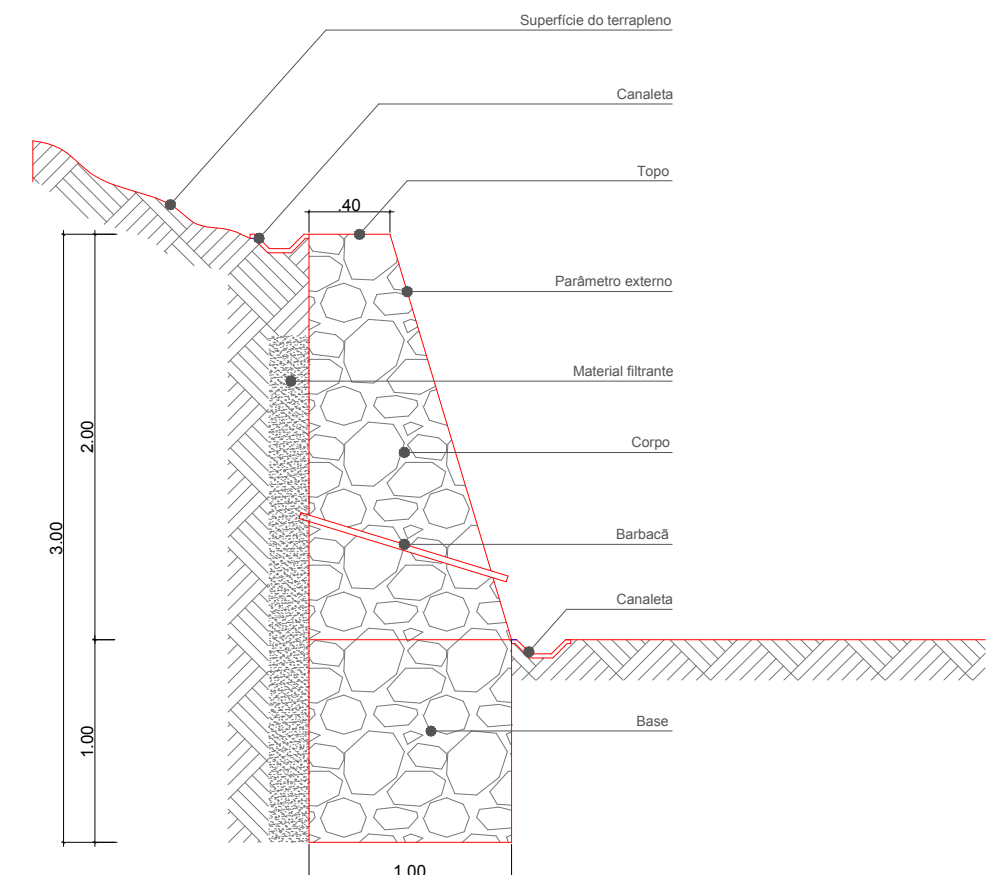

2 SECÇÃO TRANSVERSAL
ESCALA 1 / 25

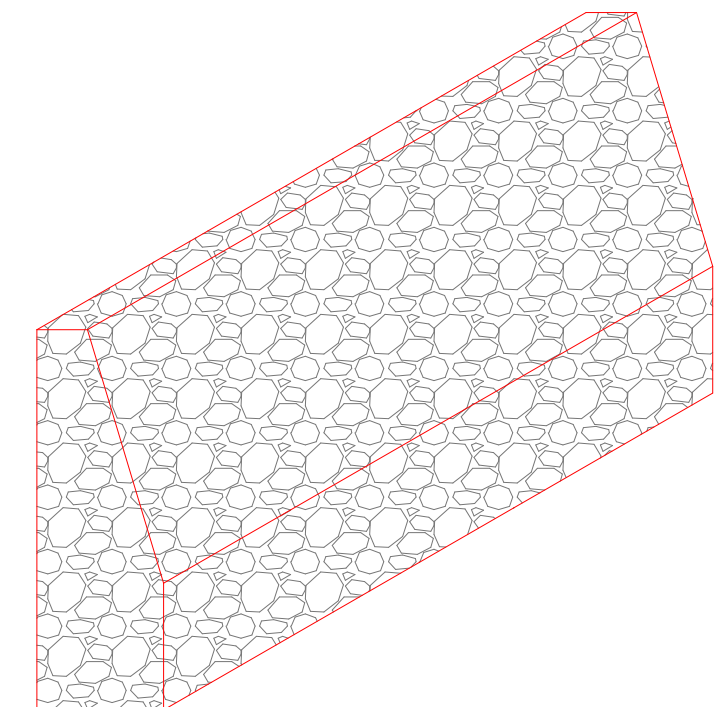

3 PERSPECTIVA
SEM ESCALA

Sinalização Vertical
Escala: Sem escala

REGISTRO - FOTO	MURO DE ARRIMO	CALÇADA PROJETADA	BLS - SIMPLES	RAMPA DE ACESSIBILIDADE
EDIFICAÇÃO	MEIO FIO EXISTENTE	PAVIMENTO PROJETADO	GALERIA PROJETADA	SENTIDO DO FLUXO DO TRÁNSITO
POSTE-BT	MEIO FIO PROJETADO	PAVIMENTO EXISTENTE	PLACA DE IDENTIFICAÇÃO DE RUA	PONTO DE SINALIZAÇÃO VERTICAL EM PLANTA BAIXA

PREFEITURA MUNICIPAL DE CAMARAGIBE - PE

	Proprietário Prefeitura M. de Camaragibe CNPJ: 08.260.663/0001-57	Assunto Projeto básico para contenção no município de Camaragibe/PE. Rua: Samaria - Timbi
	Responsável Técnico Gabryela Soares	Data: JUNHO/2021
		Contenção - Detalhamento Escala: Indicadas Prancha: P-03/03