



1 PLANTA BAIXA
ESCALA 1/25

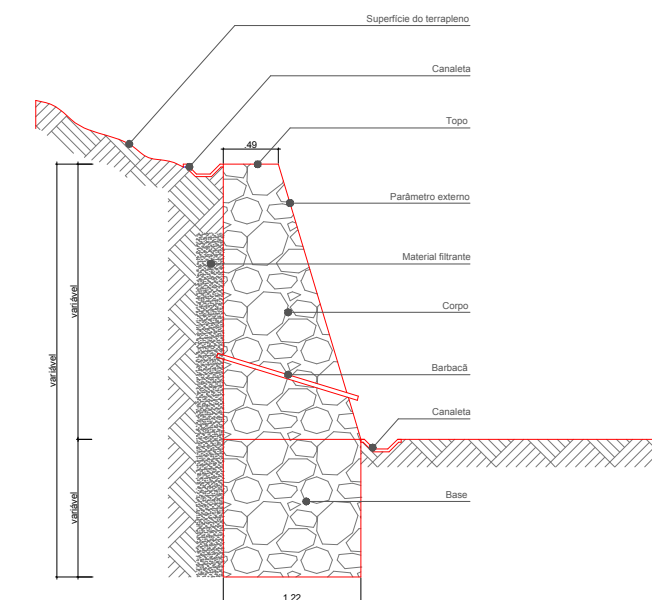

2 SECÇÃO TRANSVERSAL
ESCALA 1/25

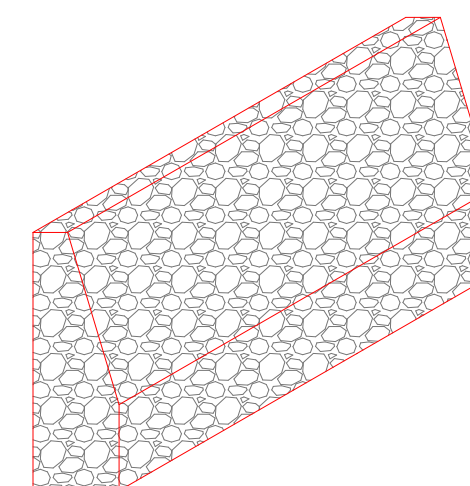

3 PERSPECTIVA
SEM ESCALA

Contenção - Detalhes
Escala: Sem escala

ÁRVORE	MURO DE ARRIMO	CALÇADA PROJETADA	CAIXA A SER IMPLANTADO	RAMPA DE ACESSIBILIDADE
EDIFICAÇÃO	PERFIL DO TERRENO NATURAL	PAVIMENTO REPOSIÇÃO	GALERIA PROJETADA	SENTIDO DO FLUXO DO TRÁNSITO
POSTE-BT	MEIO FIO PROJETADO	PAVIMENTO EXISTENTE	PLACA DE IDENTIFICAÇÃO DE RUA	PONTO DE SINALIZAÇÃO VERTICAL EM PLANTA BAIXA

PREFEITURA MUNICIPAL DE CAMARAGIBE - PE

	Proprietário Prefeitura M. de Camaragibe CNPJ: 08.260.663/0001-57	Assunto Projeto básico para contenção no município de Camaragibe/PE. Rua: Amador Bueno - Tabatinga
	Responsável Técnico Desenho: Gabyrela Soares	Data: JUNHO/2021 Contenção- Detalhamento Escala: Indicadas Prancha: P-03/03