

1 PLANTA BAIXA
ESCALA 1 : 250

TABELA DE EQUIPAMENTOS		
REF.	QTD.	MODELO
01	2	ESQUIADOR DUPLO
02	3	GIRO VERTICAL
03	3	REMADOR
04	2	SIMULADOR DE CAMINHADA DUPLO
05	1	CASA CHALÉ MAIOR

TABELA - QUANTITATIVO - GRADIL		
TIPO	COMPRIMENTO	ALTURA
GRADIL	170 metros	2.00 metros

PROPRIETÁRIO : PREFEITURA MUNICIPAL DE CAMARAGIBE
CNPJ : 08.260.663/0001-57

RESPONSÁVEL TÉCNICO: LUCIANA RAYANE DOS SANTOS
CAU : A233294-9 PE



PREFEITURA MUNICIPAL DE CAMARAGIBE
SECRETARIA DE INFRAESTRUTURA - SEINFRA

OBRA:
IMPLANTAÇÃO DE GRADIL E REQUALIFICAÇÃO DO PLAYGROUND - PRAÇA COIMBRAL
BAIRRO NOVO - CAMARAGIBE/PE


PRANCHA:
PLANTA BAIXA

FOLHA:
01/03


ESCALA: 1 : 250
UNIDADE DO DESENHO: METRO
DATA: 07/03/2024

EQUIPE TÉCNICA DEPTO. ARQUITETURA
Maria Freitas | Arquiteta e Urbanista
Luciana Santos | Arquiteta e Urbanista
Ana Paula Souza | Arquiteta e Urbanista
Fernanda Araújo | Designer de Interiores
Ana Luiza Pimentel | Arquiteta e Urbanista

ESTAGIÁRIA
Lais Araújo

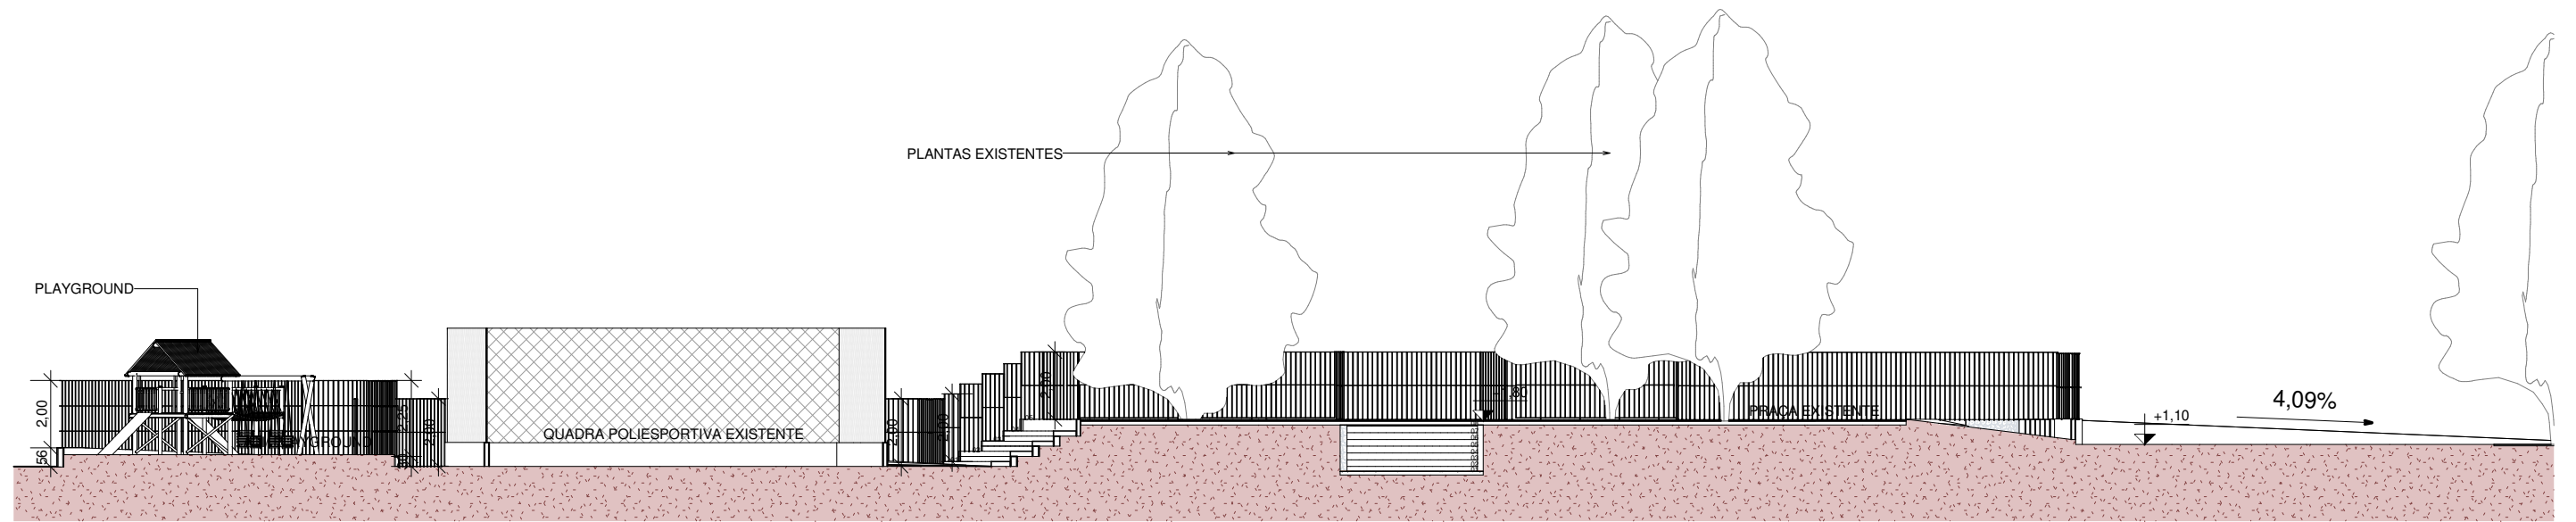


A CORTE A.A
 ESCALA 1 : 200

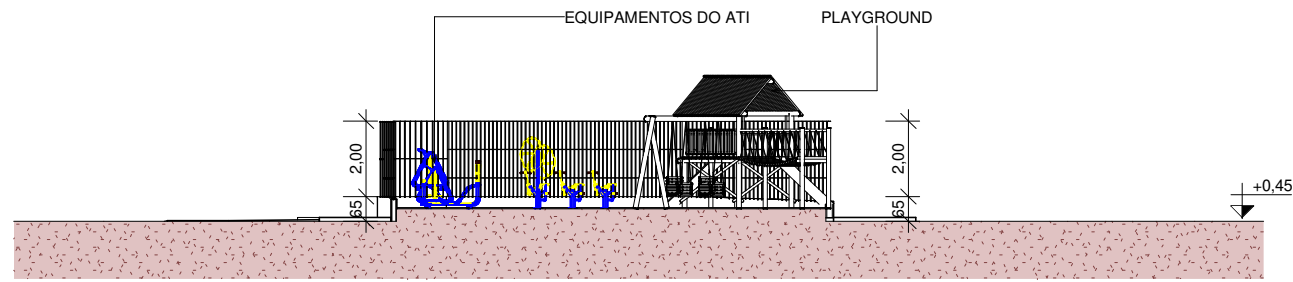


B CORTE B.B
 ESCALA 1 : 200

PROPRIETÁRIO : PREFEITURA MUNICIPAL DE CAMARAGIBE CNPJ : 08.260.663/0001-57		
RESPONSÁVEL TÉCNICO: LUCIANA RAYANE DOS SANTOS CAU : A233294-9 PE		
 PREFEITURA MUNICIPAL DE CAMARAGIBE SECRETARIA DE INFRAESTRUTURA - SEINFRA		
OBRA: IMPLANTAÇÃO DE GRADIL E REQUALIFICAÇÃO DO PLAYGROUND - PRAÇA COIMBRAL BAIRRO NOVO - CAMARAGIBE/PE		
PRANCHA: ELEVAÇÕES	FOLHA: 02/03	
ESCALA: 1 : 200	UNIDADE DO DESENHO METRO	DATA: 07/03/2024
EQUIPE TÉCNICA DEPTO. ARQUITETURA Maria Freitas Arquiteta e Urbanista Luciana Santos Arquiteta e Urbanista Ana Paula Souza Arquiteta e Urbanista Fernanda Araújo Designer de Interiores Ana Luiza Pimentel Arquiteta e Urbanista		ESTAGIÁRIA Laís Araújo

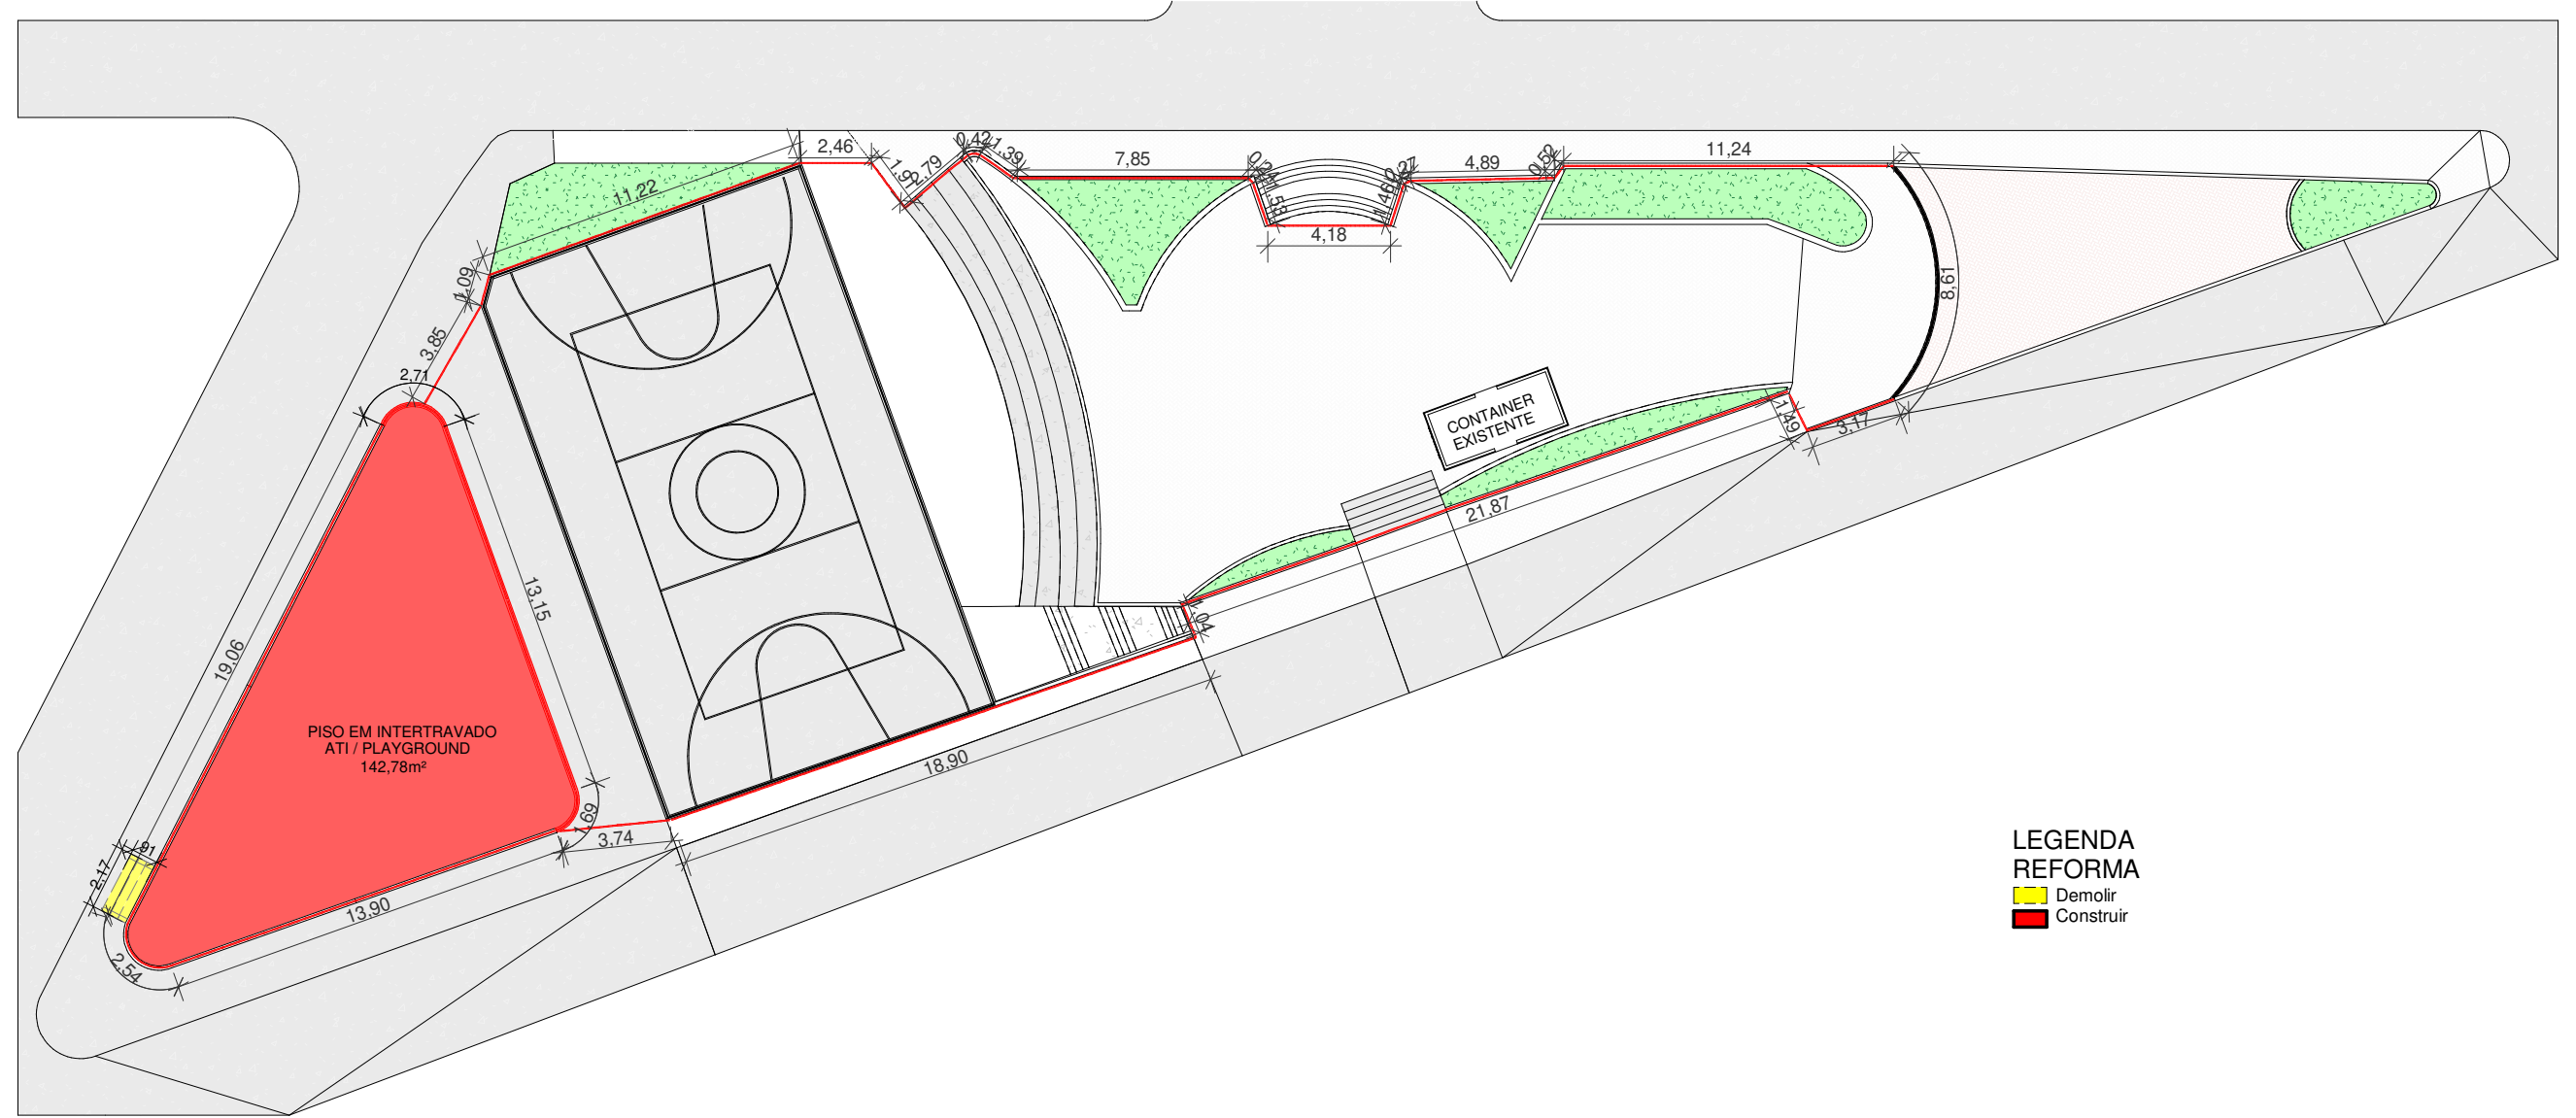

**LEGENDA
REFORMA**
 Demolir
 Construir

1 PLANTA DE REFORMA
 ESCALA 1 : 250

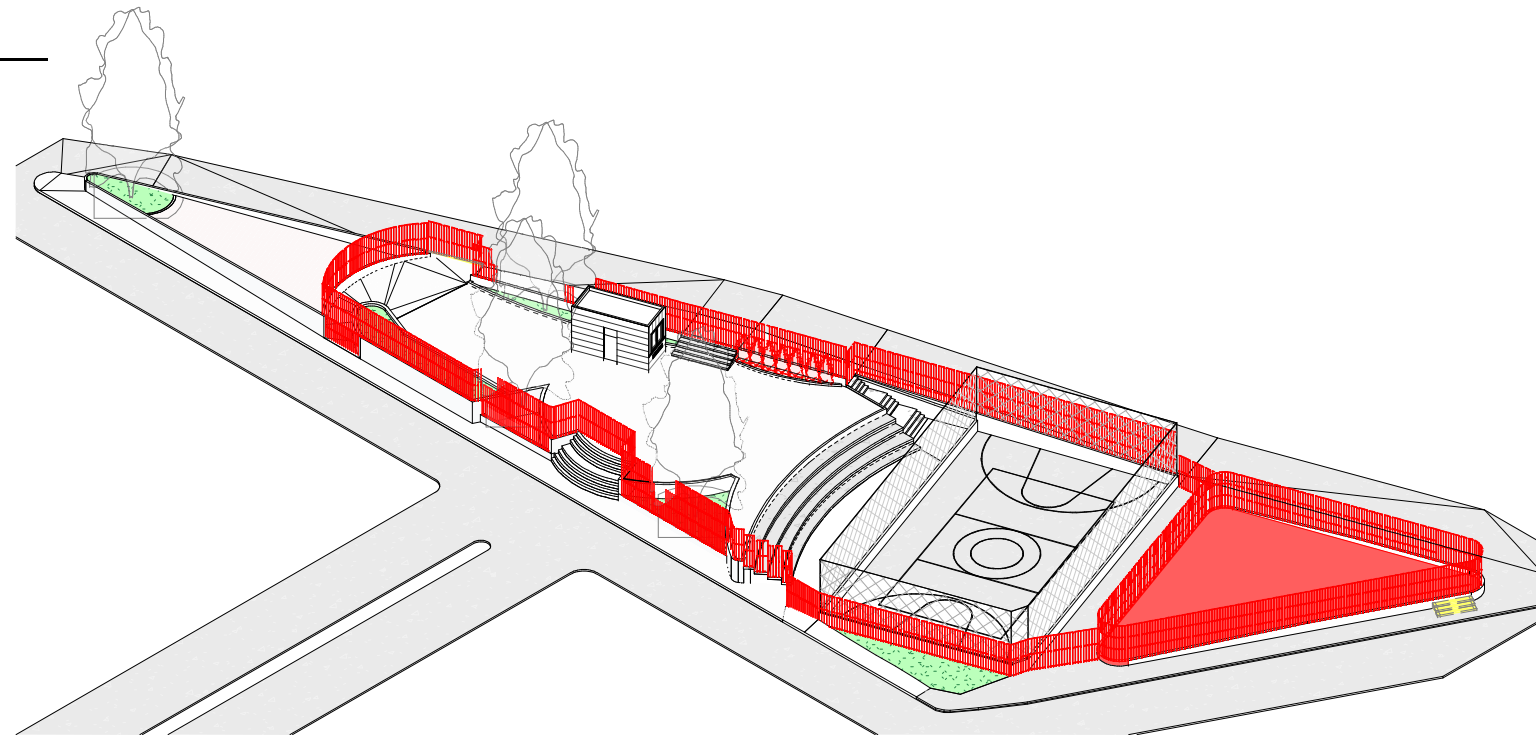

PROPRIETÁRIO : PREFEITURA MUNICIPAL DE CAMARAGIBE
 CNPJ : 08.260.663/0001-57

RESPONSÁVEL TÉCNICO: LUCIANA RAYANE DOS SANTOS
 CAU : A233294-9 PE



PREFEITURA MUNICIPAL DE CAMARAGIBE
 SECRETARIA DE INFRAESTRUTURA - SEINFRA

OBRA:
 IMPLANTAÇÃO DE GRADIL E REQUALIFICAÇÃO DO PLAYGROUND - PRAÇA COIMBRAL
 BAIRRO NOVO - CAMARAGIBE/PE

PRANCHA:
 PLANTA DE REFORMA

FOLHA:
03/03

ESCALA: UNIDADE DO DESENHO DATA:
 Como indicado METRO 07/03/2024

EQUIPE TÉCNICA DEPTO. ARQUITETURA
 Maria Freitas | Arquitera e Urbanista
 Luciana Santos | Arquitera e Urbanista
 Ana Paula Souza | Arquitera e Urbanista
 Fernanda Araújo | Designer de Interiores
 Ana Luiza Pimentel | Arquitera e Urbanista

ESTAGIÁRIA
 Laís Araújo