


	Caixa Coletora à executar
	Tubulação Ø 0.40m
	Poste existente
	Poste existente

PREFEITURA MUNICIPAL DE CAMARAGIBE - PE			
Proprietário: Prefeitura M. de Camaragibe CNPJ: 08.260.663/0001-57	Assunto: Projeto de localização de trechos onde a serem executadas drenagens pelo Método Não Destrutivo - MND, no município de Camaragibe/PE.	Situação - Drenagem Método Não Destrutivo Rua Manoel Honorato da Costa - Vila da Fábrica	
		Data: Jan/2020	Escala: 1 / 500

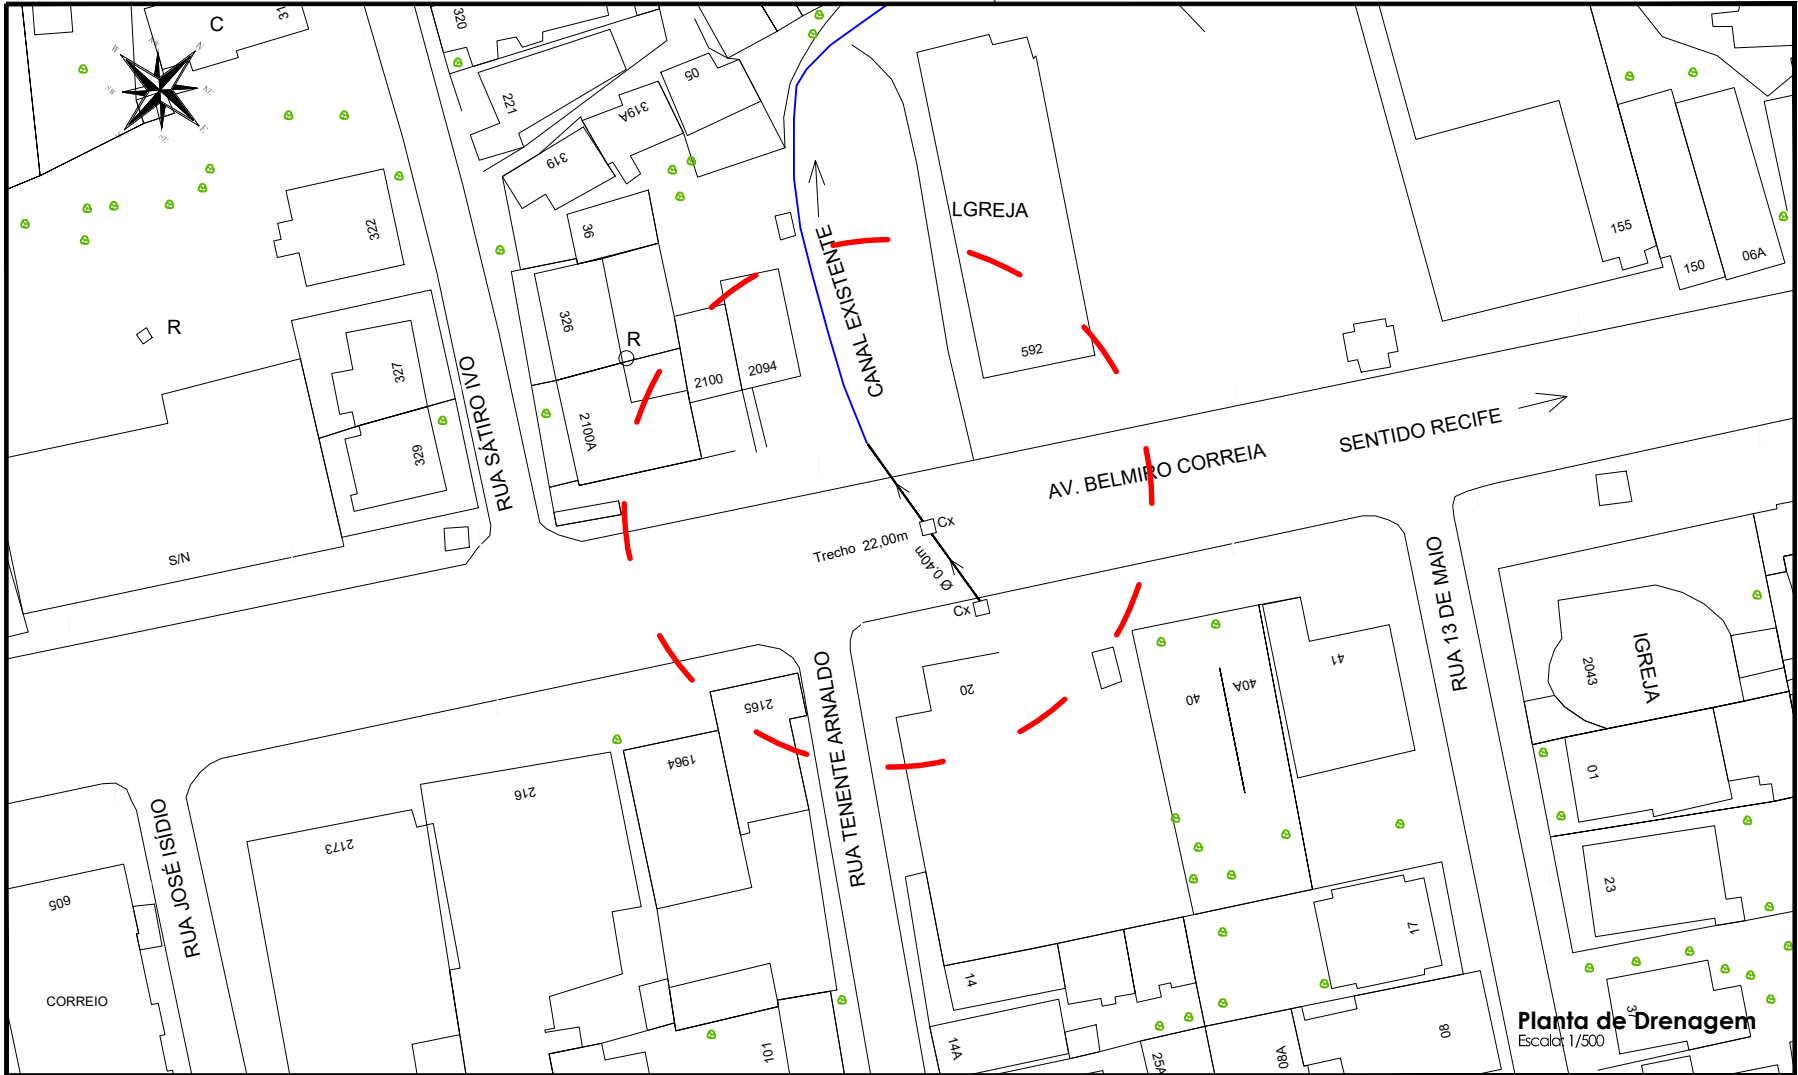

Planta de Drenagem
Escala: 1/500

	Caixa Coletora à executar
	Tubulação Ø 0.40m
	Poste existente
	Poste existente

PREFEITURA MUNICIPAL DE CAMARAGIBE - PE				
Resumo Geral	Programação	Prefeitura M. de Camaragibe CNPJ: 08.260.663/0001-57	Assunto	Projeto de localização de trechos onde a serem executadas drenagens pelo Método Não Destrutivo - MND, no município de Camaragibe/PE.
	Realização Técnica			Datado
			Data:	Jan/2020
			Escala:	1 / 500
			Prancha:	P-01-03



Plano de Drenagem
Escala: 1/750

	Caixa Coletora à executar
	Tubulação Ø 0.40m
	Poste existente
	Poste existente

PREFEITURA MUNICIPAL DE CAMARAGIBE - PE			
Programação	Prefeitura M. de Camaragibe CNPJ: 08.260.663/0001-57	Assunto	Projeto de localização de trechos onde a serem executadas drenagens pelo Método Não Destrutivo - MND, no município de Camaragibe/PE.
	Resumo Técnico		Situação - Drenagem Método Não Destrutivo Av. Belmiro Correia, próx. n.º458 até canal da R. Vitória Régia
Desenho	Data: Jan/2020	Escala: 1 / 750	Prancha: P-03-03