



COORDENADAS  
-8.018292, -34.991154

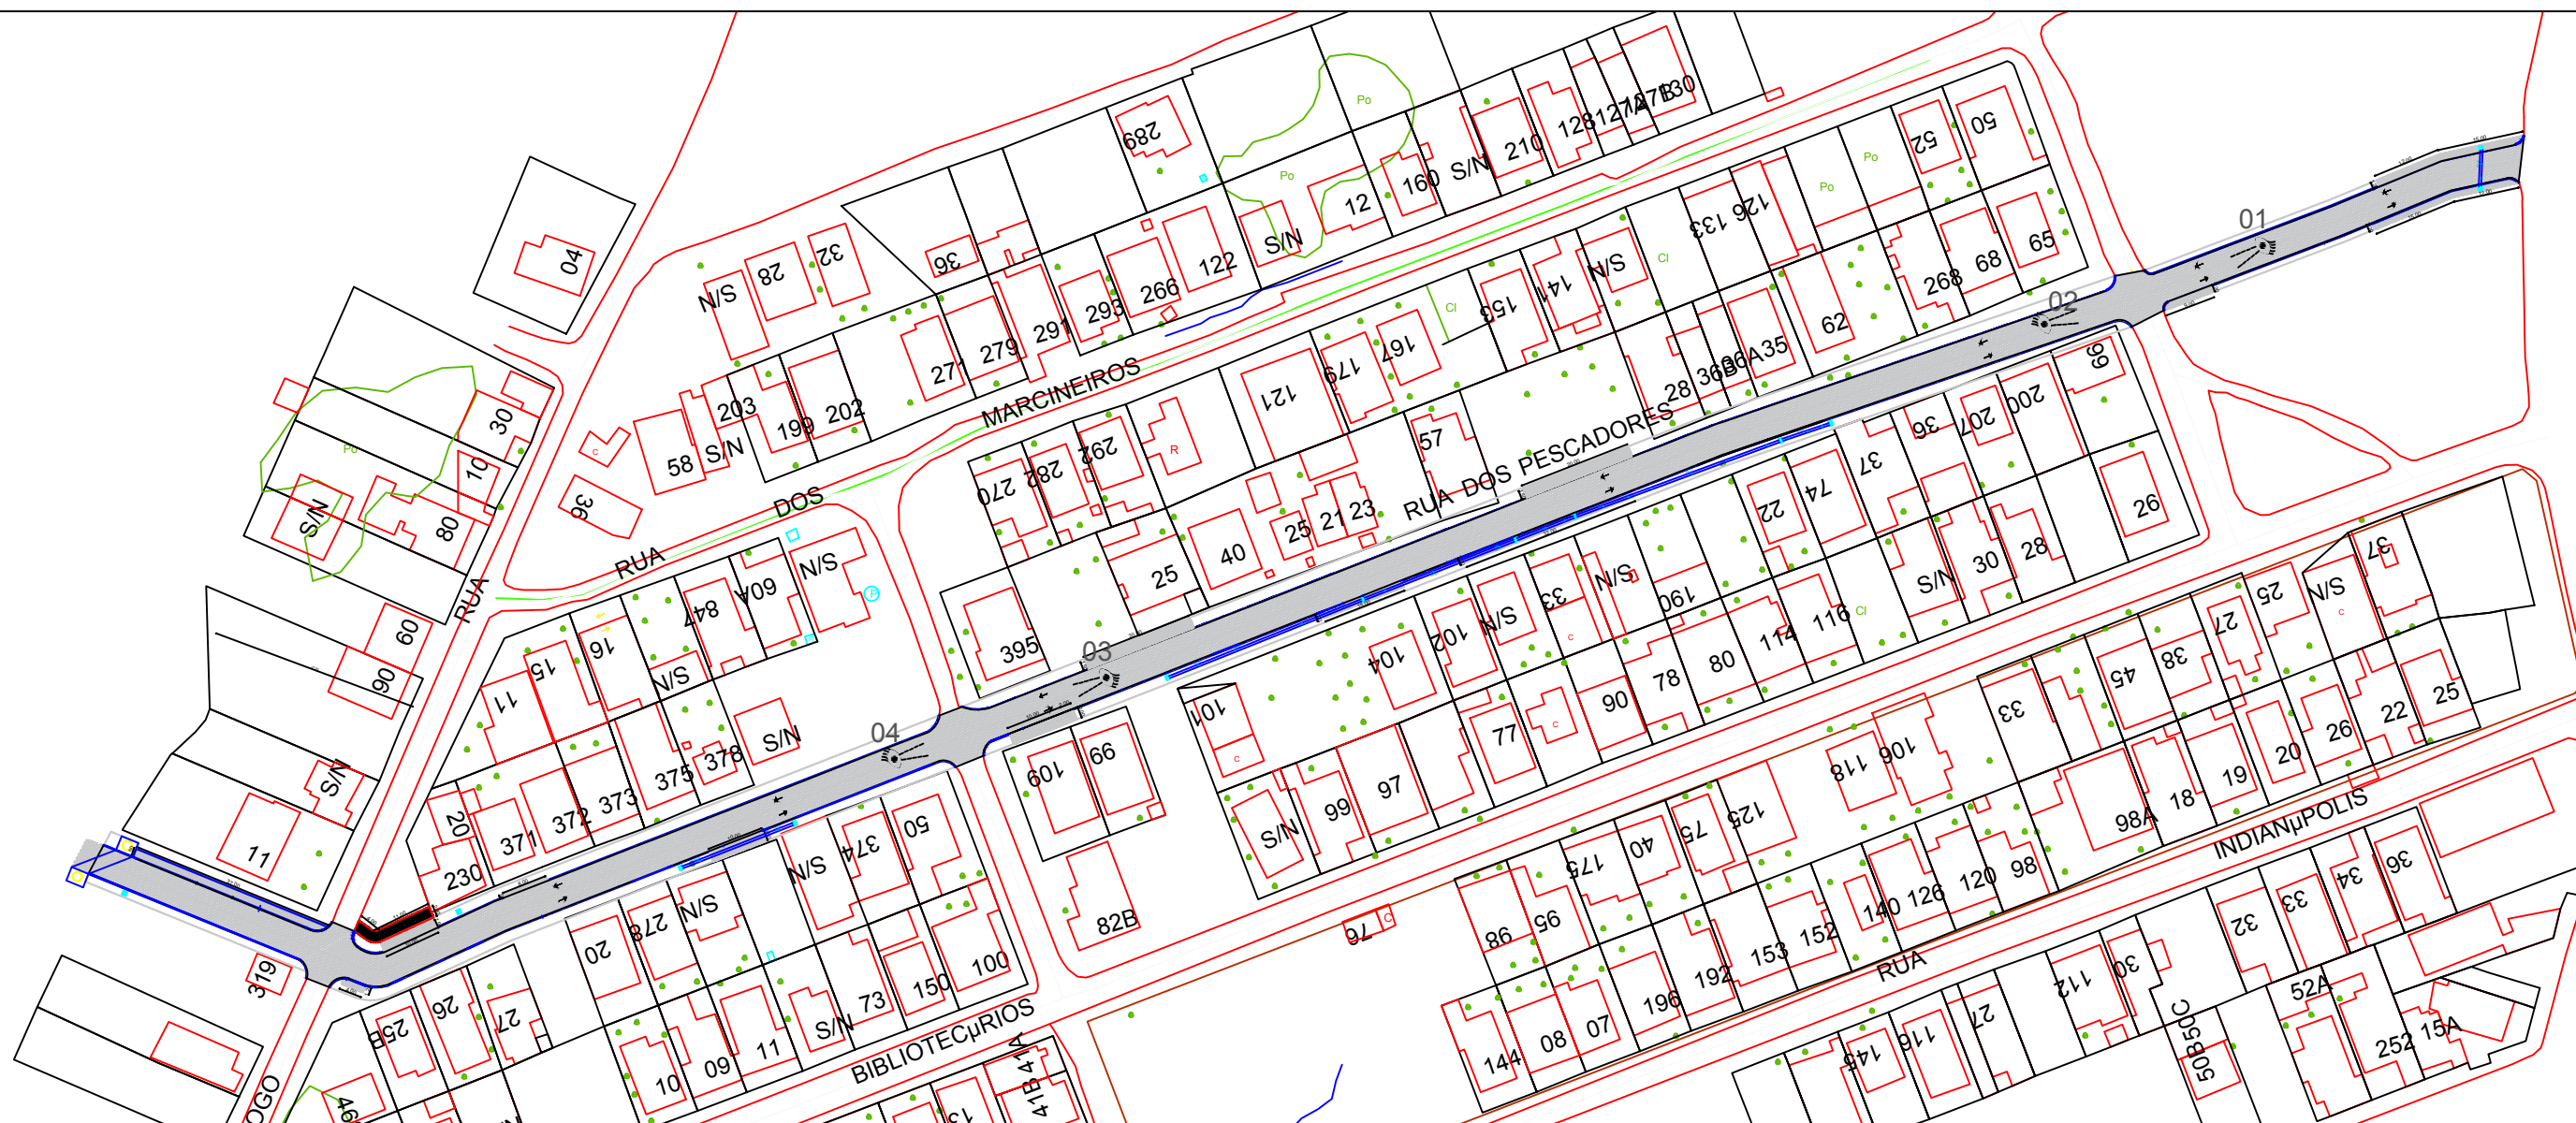

### BOCA DE LOBO SIMPLES

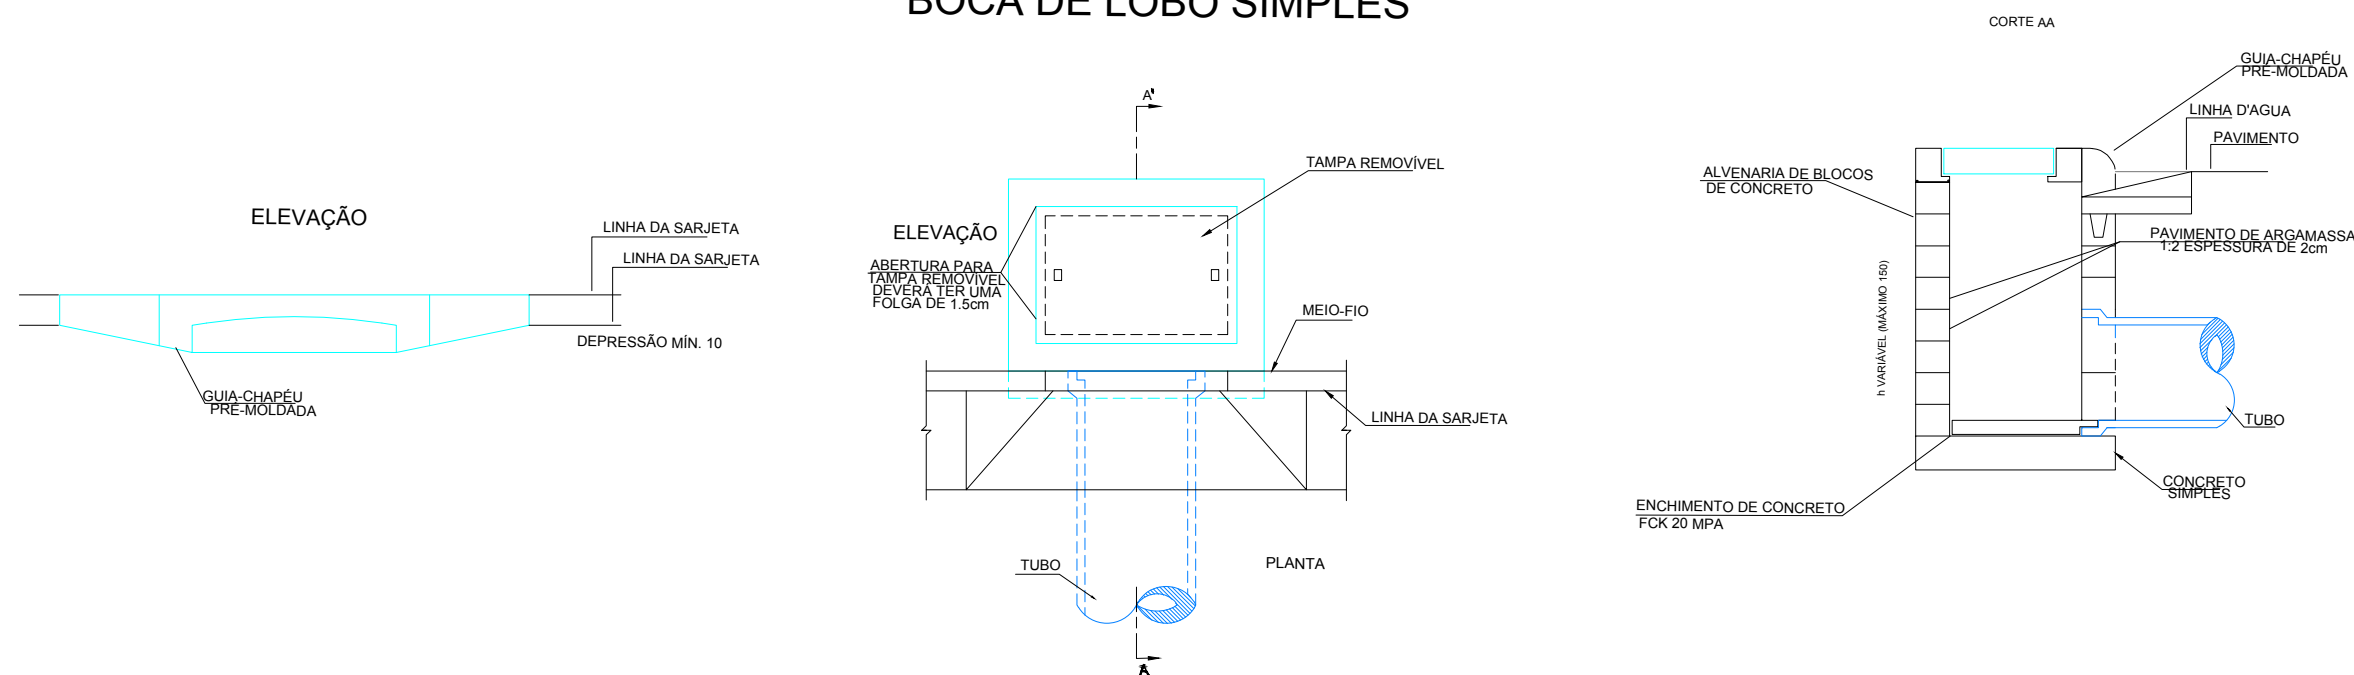

Drenagem - Detalhes  
Escala: Sem escala

- ÁRVORE
- MURO DE ARRIMO
- MEIO FIO PROJETADO
- CAIXA A SER IMPLANTADO
- EDIFICAÇÃO
- PERFIL DO TERRENO NATURAL
- CALÇADA PROJETADA
- GALERIA PROJETADA
- POSTE-BT
- EIXO EXISTENTE
- PAVIMENTO PROJETADO
- PLACA DE IDENTIFICAÇÃO DE RUA
- RAMPA DE ACESSIBILIDADE
- SENTIDO DO FLUXO DO TRÂNSITO
- PONTO DE SINALIZAÇÃO VERTICAL EM PLANTA BAIXA

### PREFEITURA MUNICIPAL DE CAMARAGIBE - PE

	Proprietário	Prefeitura M. de Camaragibe CNPJ: 08.260.663/0001-57	Assunto	Projeto básico para drenagem no município de Camaragibe/PE. <b>Rua: Dos Pescadores - Timbi</b>
	Responsável Técnico	Desenho: Gabryela Soares	Data:	JUNHO/2021
			Drenagem - Detalhamento	
			Escala:	Indicadas
			Prancha:	P-02/03