

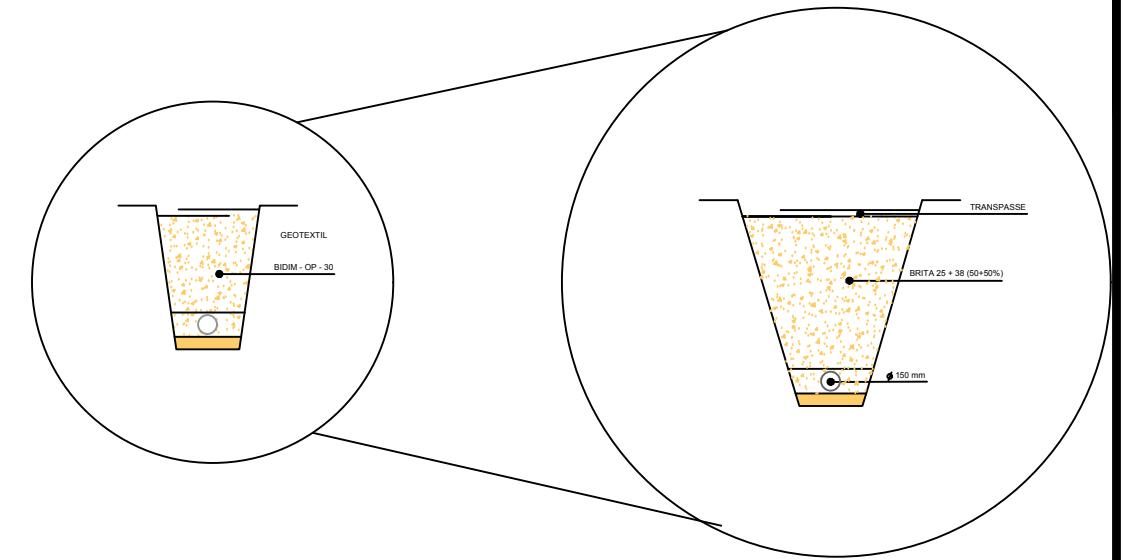


DETALHE DO BIDIM

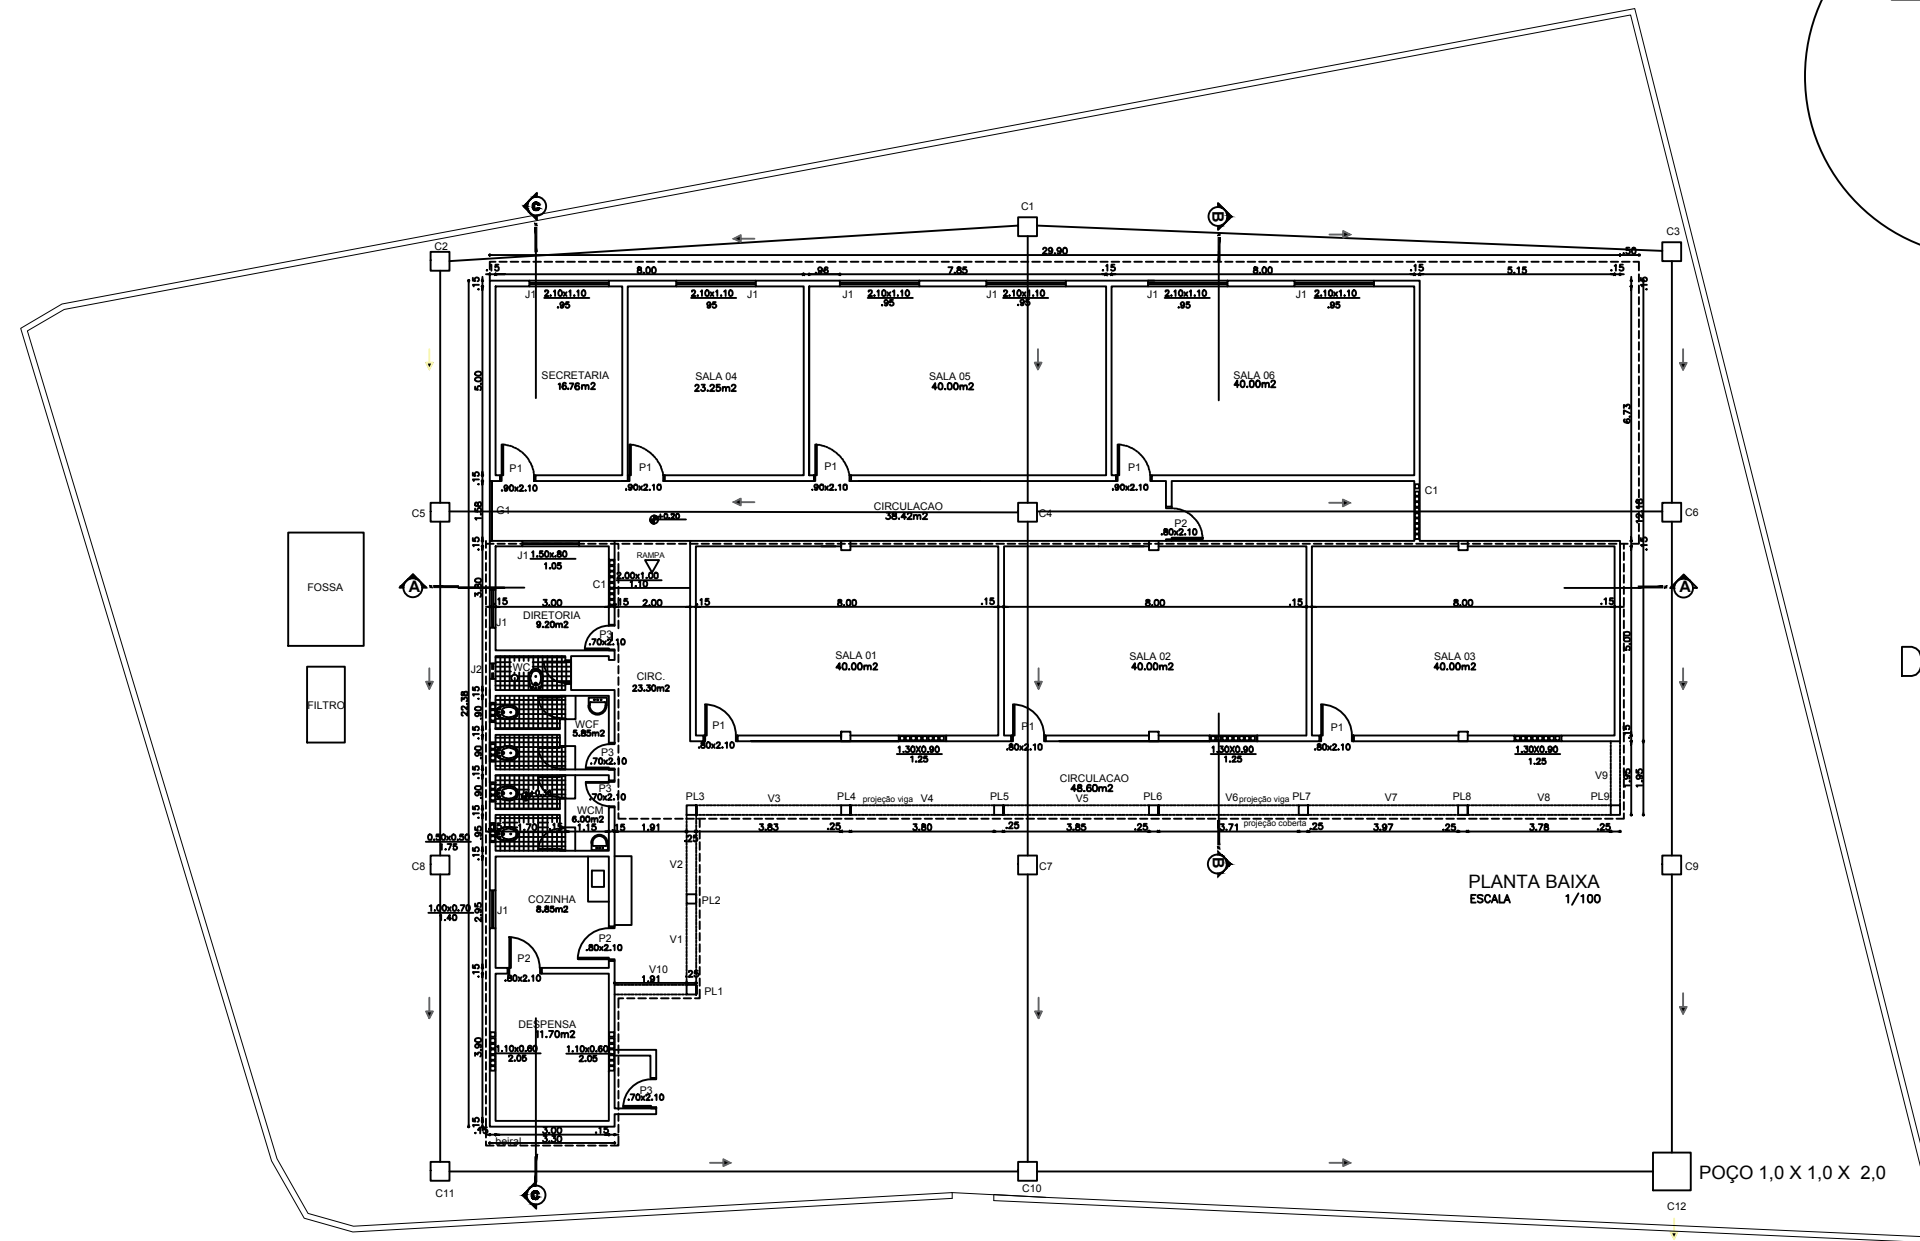

DETALHES CAIXA - SISTEMA DE DRENAGEM

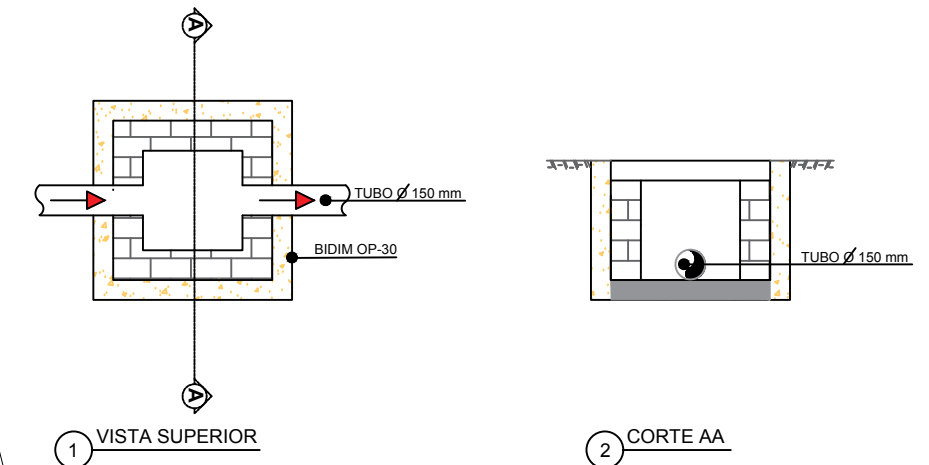

PREFEITURA MUNICIPAL DE CAMARAGIBE - PE



Proprietário
Prefeitura M. de Camaragibe
CNPJ: 08.260.663/0001-57

Assumo
Projeto básico - Sistema de drenagem da Escola Professor Paulo Freire, no bairro de Aldeia de Baixo.
Camaragibe/PE.

Desenho :
Gabryela Soares
Data :
Jan/2020

Desenho
Situação - Perfil longitudinal
Escala :
Indicadas
Prancha :
P-01/02