


# FILTRO ANAERÓBICO

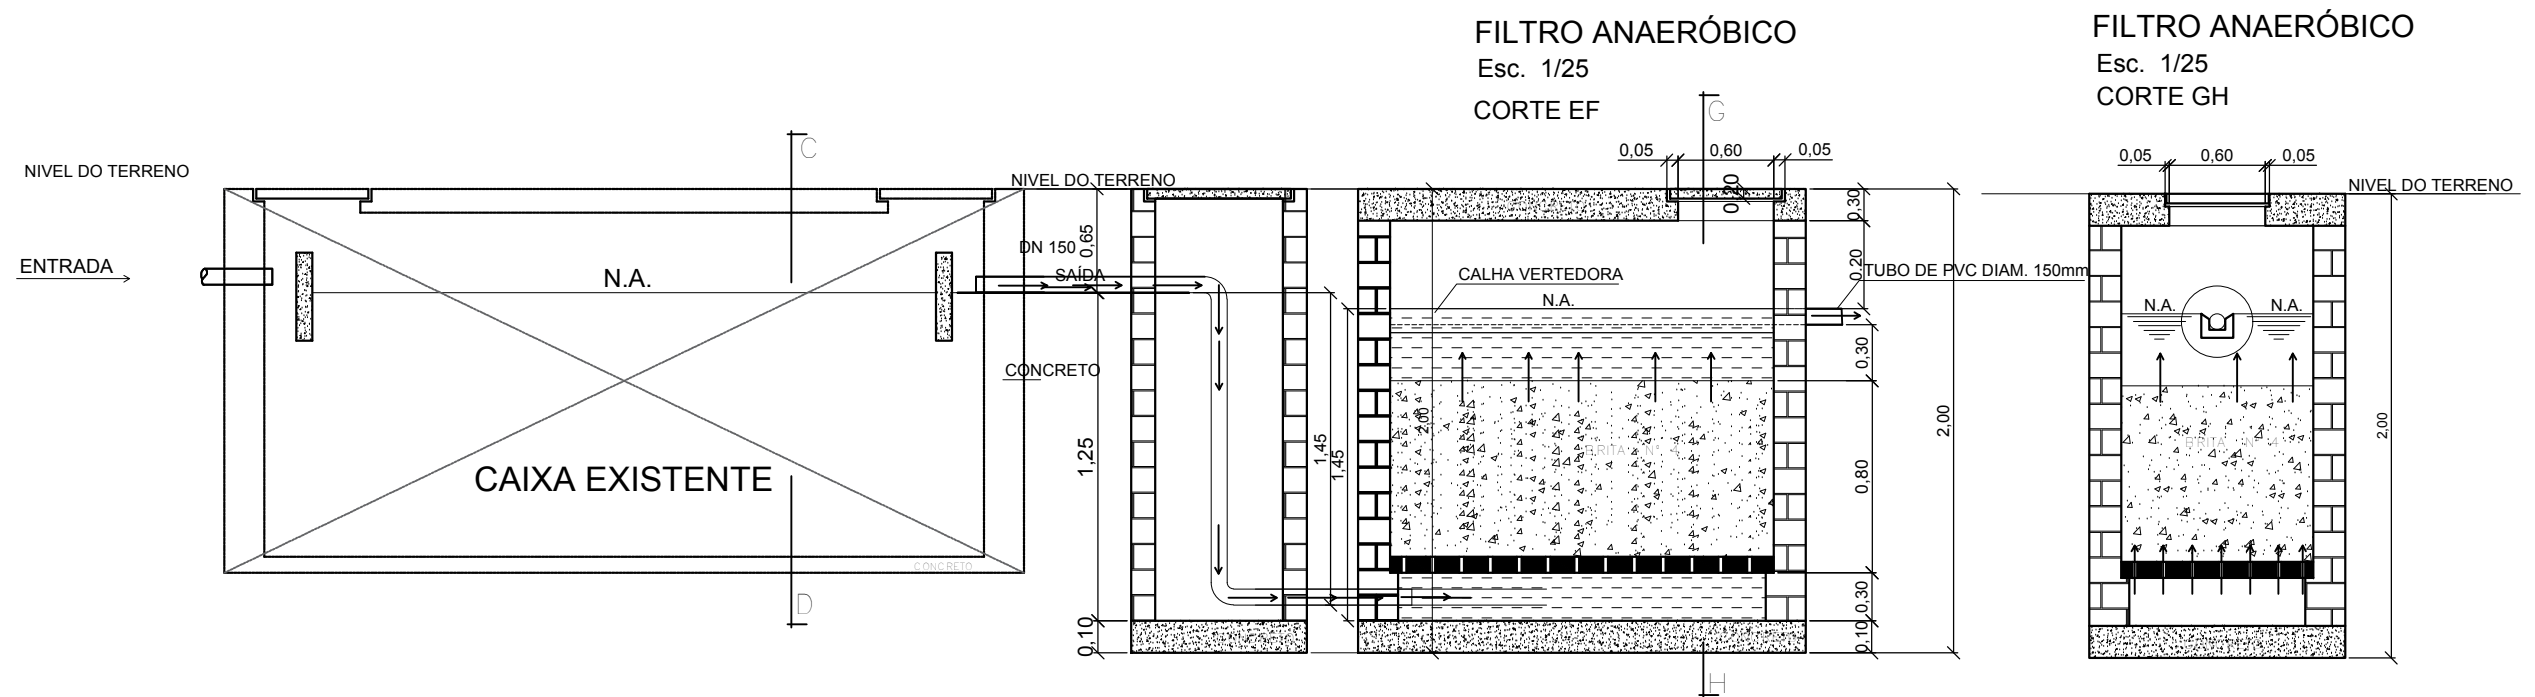

## PREFEITURA MUNICIPAL DE CAMARAGIBE - PE



Proprietário	Prefeitura M. de Camaragibe
	CNPJ: 08.260.663/0001-57
Responsável Técnico	Desenho: Gabryela Soares
	Data: Jan/2020

Assunto	Projeto básico - Sistema de drenagem da Escola Professor Paulo Freire, no bairro de Aldeia de Baixo. <b>Camaragibe/PE.</b>	
	Situação - Perfil longitudinal	
Desenho	Escala: Indicadas	Prancha: P-02/02