


FACHADA NOROESTE
ESCALA 1/100

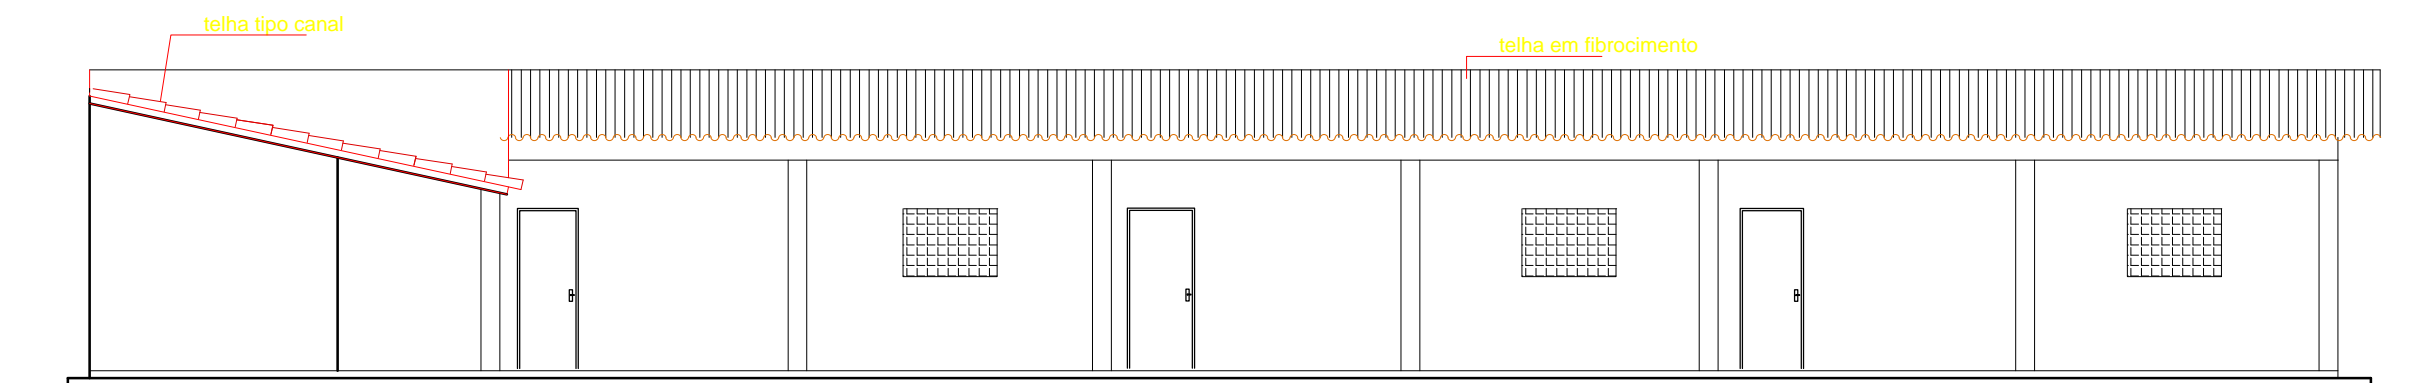

FACHADA SUDOESTE
ESCALA 1/100



PREFEITURA MUNICIPAL DE CAMARAGIBE
SEINFRA
SECRETARIA DE INFRAESTRUTURA

PRANCHA 04/04	ESCALA 1/100	PROJETO LEVANTAMENTO ARQUITETÔNICO DA ESCOLA PROFESSOR PAULO FREIRE Estrada das Pedreiras-Lot. São Pedro
	DATA JANEIRO/2020	DESENHOS FACHADAS DESENHO: ELIANE PEDROSA
		ARQUITETA: ANA CAROLINA DA GAMA CAMACHO VIANA CAU Nº A29259-1