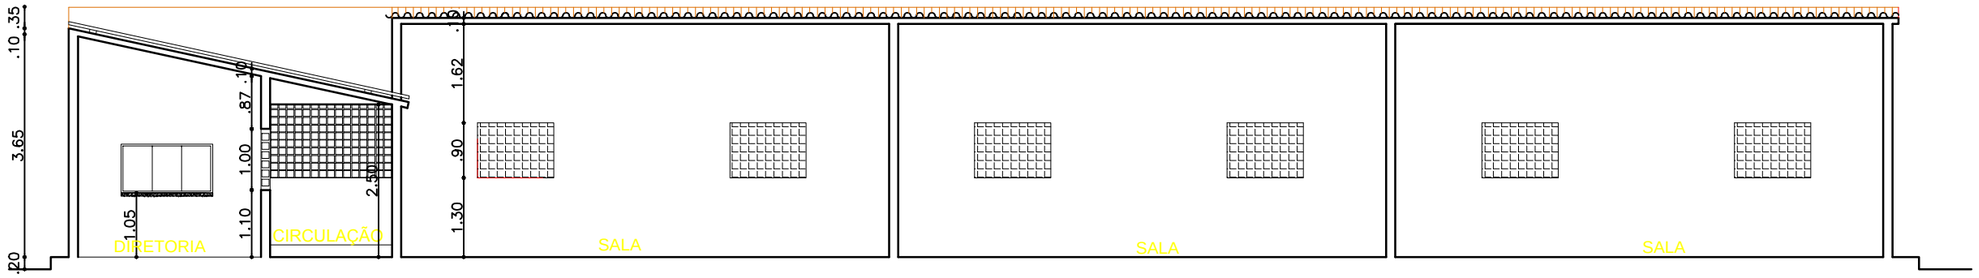

CORTE---AA'
ESCALA 1/100

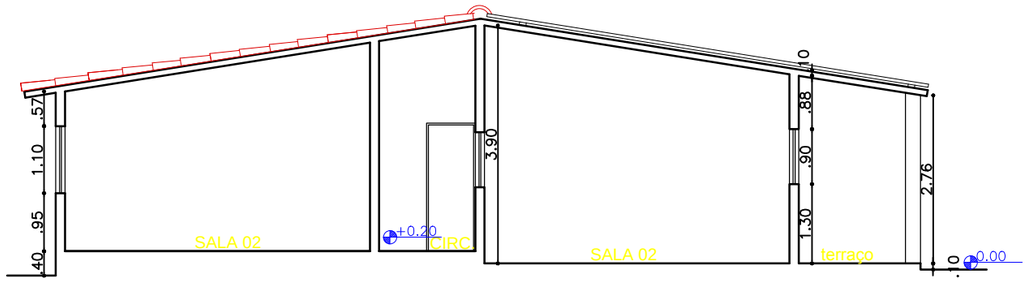

CORTE---BB'
ESCALA 1/100

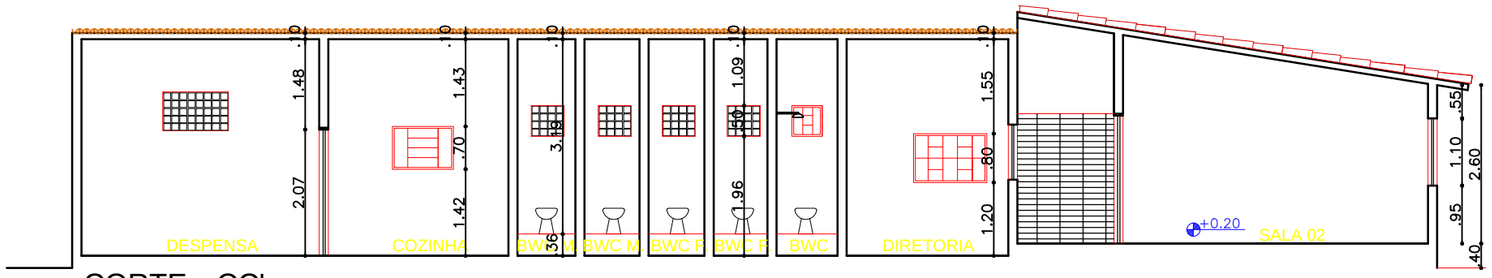

CORTE---CC'
ESCALA 1/100

PREFEITURA MUNICIPAL DE CAMARAGIBE

SEINFRA

SECRETARIA DE INFRAESTRUTURA

PRANCHA 03/04	ESCALA 1/100	PROJETO LEVANTAMENTO ARQUITETÔNICO DA ESCOLA PROFESSOR PAULO FREIRE	Estrada das Pedreiras-Lot. São Pedro
		DESENHOS CORTES	
	DATA JANEIRO/2020	DESENHO: ELIANE PEDROSA	ARQUITETA: ANA CAROLINA DA GAMA CAMACHO VIANA CAU Nº A29259-1