



PREFEITURA MUNICIPAL DE CAMARAGIBE
SECRETARIA DE DEFESA CIVIL



OBJETIVO: RECUPERAÇÃO DE ESCADARIAS EM
DIVERSOS BAIRROS DO MUNICÍPIO

SITUAÇÃO
DIVERSAS ESCADARIAS DO MUNICÍPIO DE CAMARAGIBE

PRANCHA
PROJETO BÁSICO

DATA
JAN/2024



REVISÃO

CONTEÚDO
PLANTA BAIXA

RESPONSÁVEL TÉCNICO
MATHEUS FARIAS BANDEIRA
CREA - 181948776-8/PE

DIGITALIZAÇÃO
MATHEUS BANDEIRA

MODULO DE CORRIMÃO - 3M

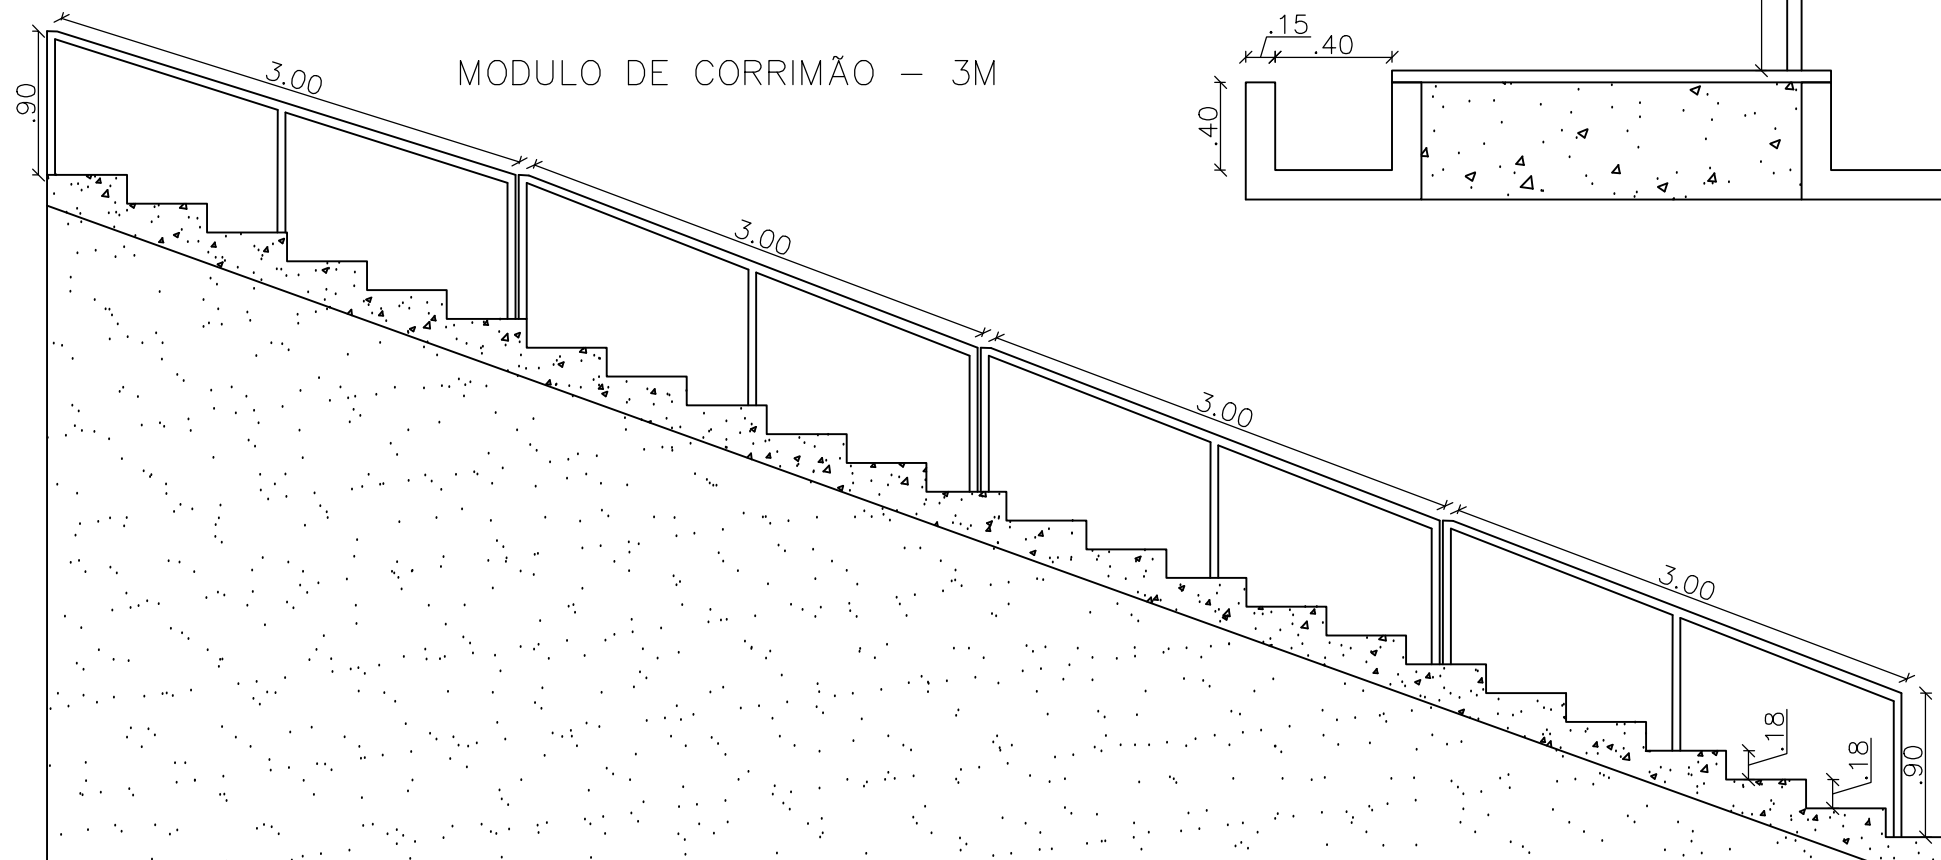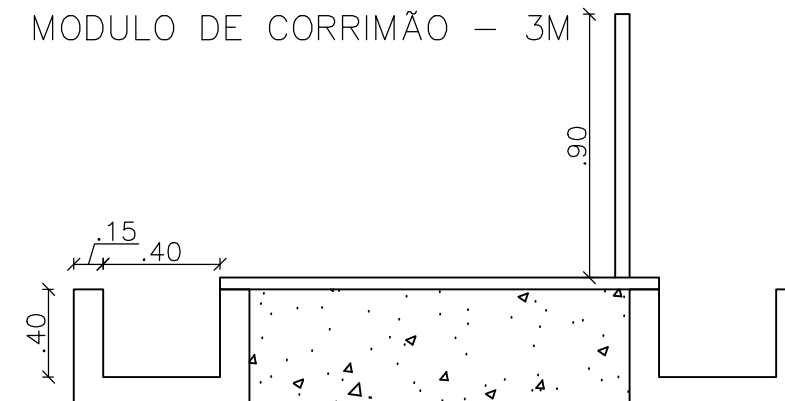

MODULO DE CORRIMÃO - 3M

